


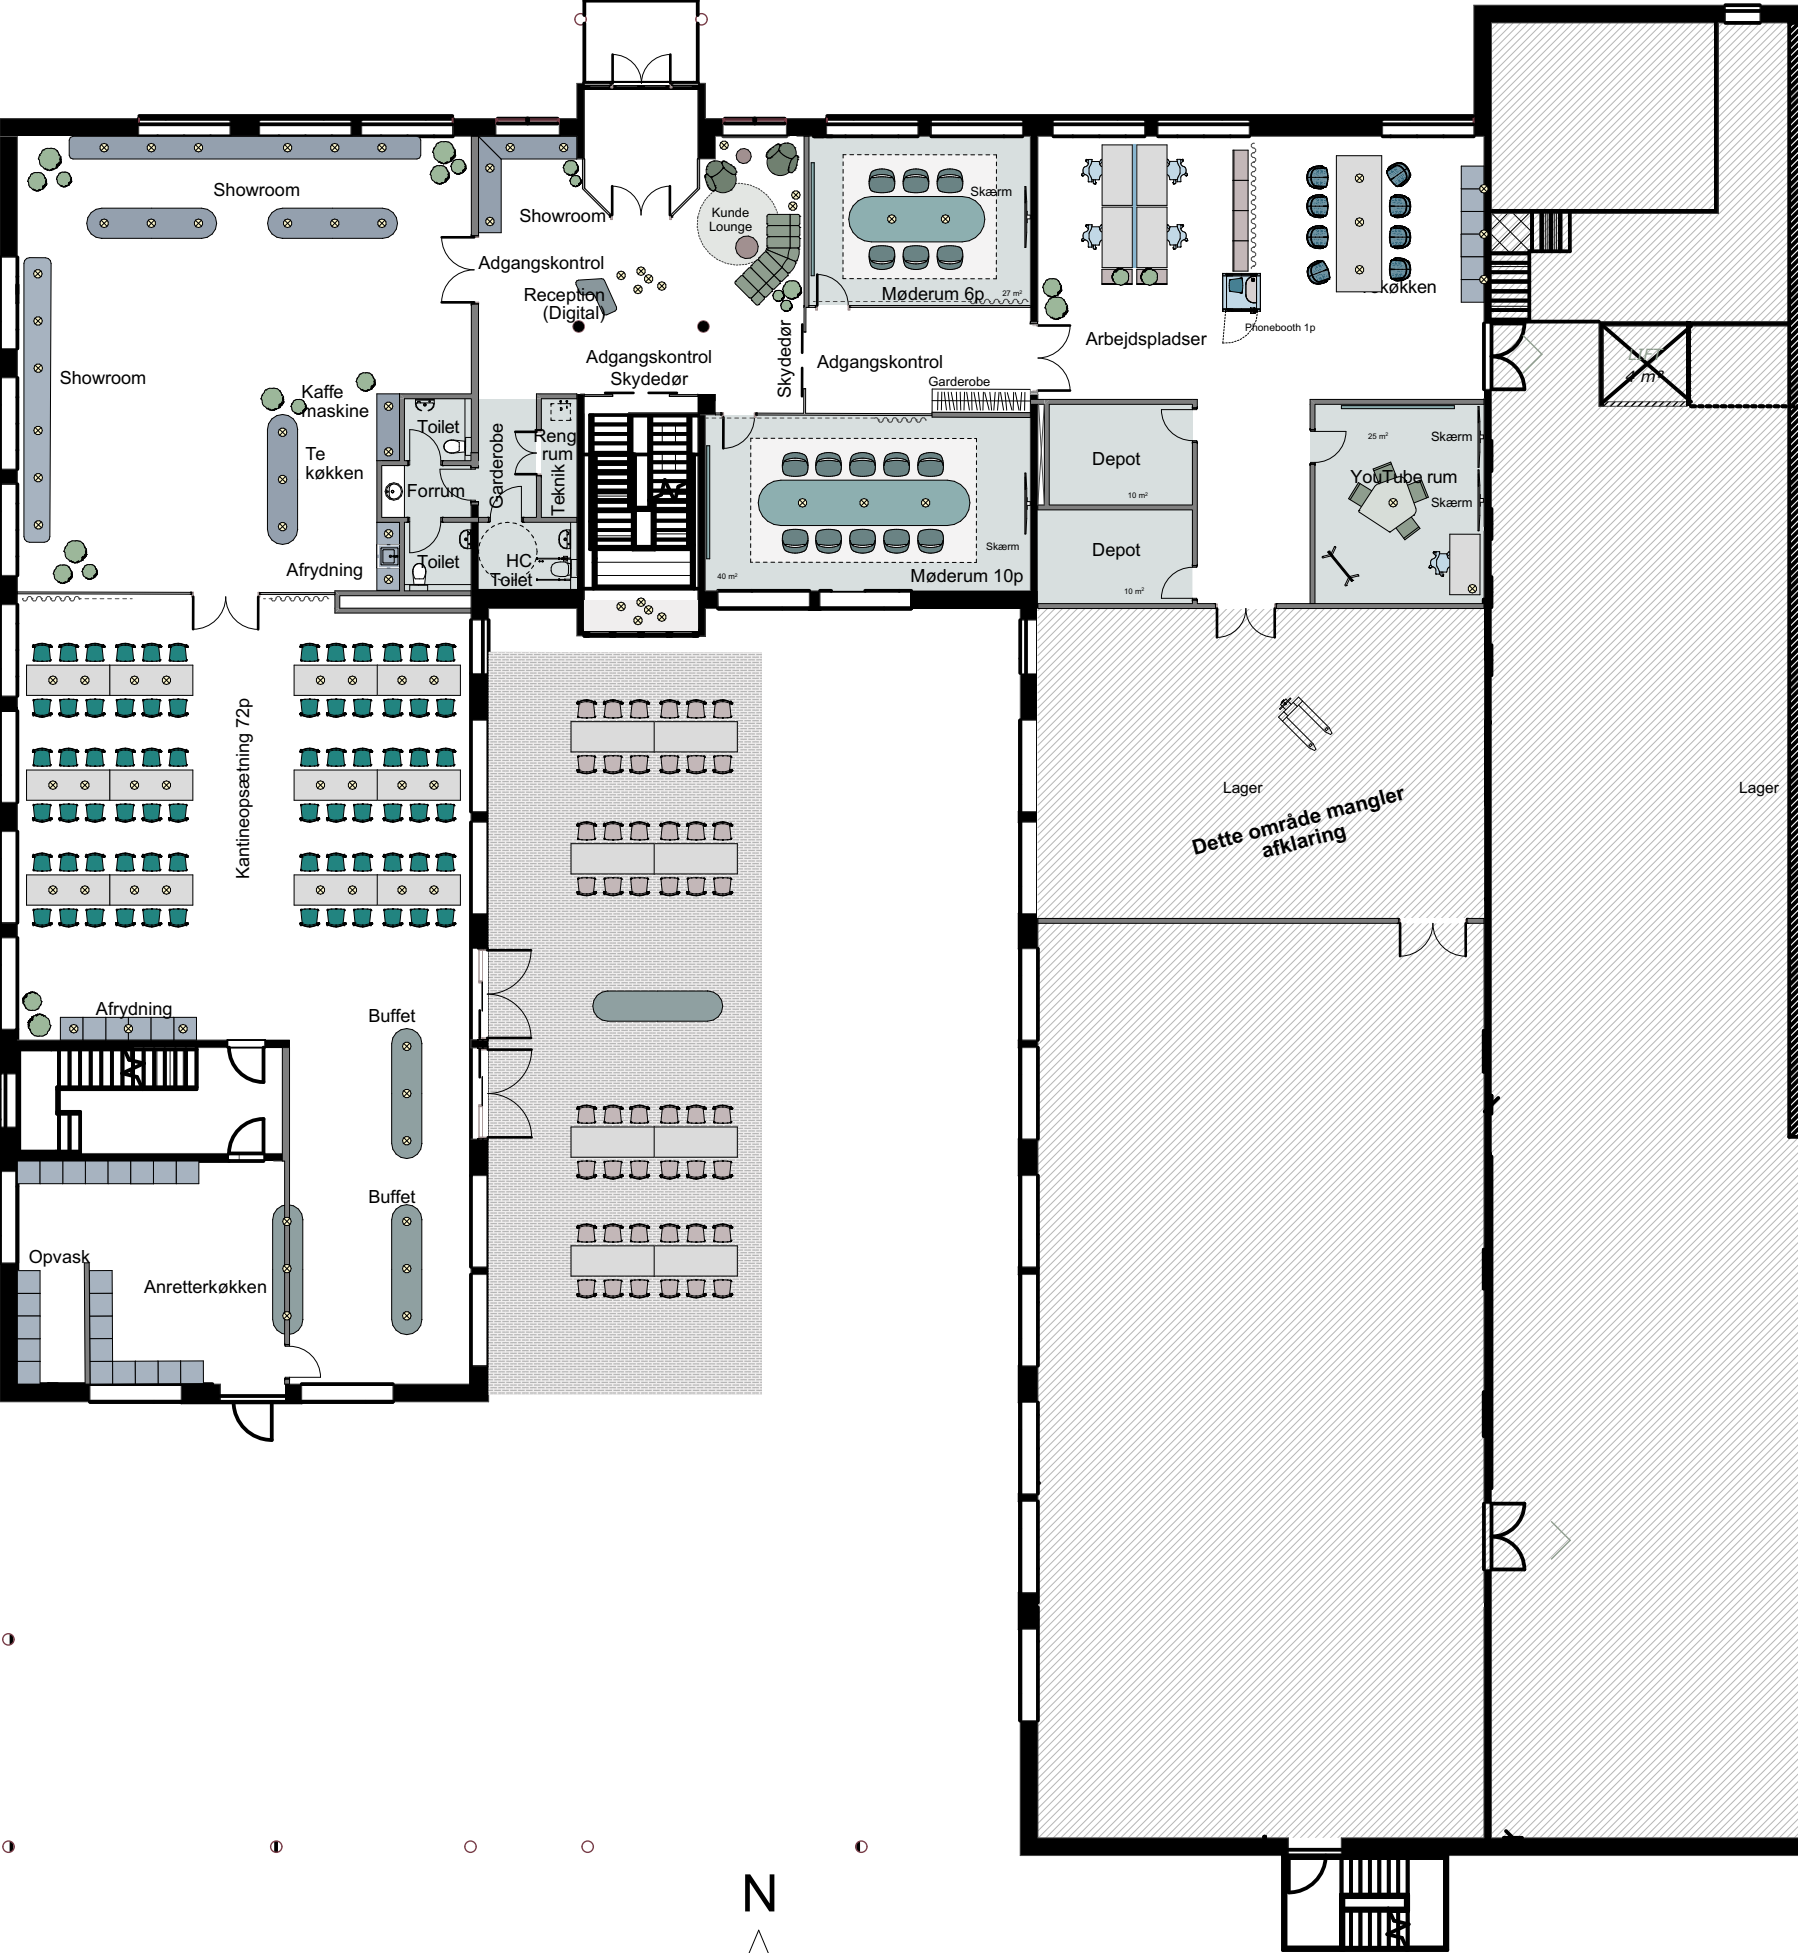

⊗ Accentbelysning

Funktioner Stue

Core Arbejdspladser	
Arbejdsstationer :size: 80-160cm	4pers
Co-working, Flex plads (ikke en hel dag)	6 pers

Møde og samarbejds områder	
Meeting room 10p:	1
Meeting room 6p:	1
Projektrum/YouTube:	1

Support Arealer	
Showroom:	2
Digital reception:	1
Lounge:	1
Kantine 72p:	1
Anretterkøkken:	1
Kaffespot:	1
Tekøkken	1
Garderobe:	1
Depotrum	2
Rengøringsrum	1

Toilets:	2
HC Toilet:	1